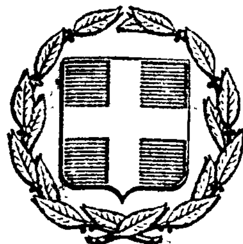


ΕΦΗΜΕΡΙΣ ΤΗΣ ΚΥΒΕΡΝΗΣΕΩΣ
ΤΗΣ ΕΛΛΗΝΙΚΗΣ ΔΗΜΟΚΡΑΤΙΑΣ

ΕΝ ΑΘΗΝΑΙΣ
ΤΗ 26 ΝΟΕΜΒΡΙΟΥ 1977

ΤΕΥΧΟΣ ΤΕΤΑΡΤΟΝ

ΑΡΙΘΜΟΣ ΦΥΛΛΟΥ
501

ΠΕΡΙΕΧΟΜΕΝΑ

ΑΠΑΛΛΟΤΡΙΩΣΕΙΣ

ΑΠΟΦΑΣΕΙΣ

ΠΟΛΕΟΔΟΜΙΑ

ΑΠΟΦΑΣΕΙΣ

ΑΠΑΛΛΟΤΡΙΩΣΕΙΣ

ΑΠΟΦΑΣΕΙΣ

Ἀριθ. ΓΕ/6414 (1)

Περὶ κηρύξεως δασικῆς ἐκτάσεως στὶς θέσεις «Δέση—Καλύβια» τοῦ Ν. Πιερίας. ὡς ἀναδασωτέας.

Ο ΝΟΜΑΡΧΗΣ ΠΙΕΡΙΑΣ

Ἔχοντας ὑπόψη:

1. Τὶς διατάξεις τῶν ἄρθρων 24 παρ. 1 καὶ 117 παρ. 3 τοῦ Συντάγματος τῆς 9 Ἰουνίου 1975.

2. Τὶς διατάξεις τοῦ Ν. 3200/55 «περὶ διοικητικῆς ἀποκεντρώσεως» καὶ τὶς διατάξεις τοῦ Ν.Δ. 532/70 «περὶ συμπληρώσεως τῶν διατάξεων περὶ διοικητικῆς ἀποκεντρώσεως».

3. Τὶς διατάξεις τοῦ ἄρθρου 191 τοῦ Ν.Δ. 86/69 «περὶ Δασικοῦ Κώδικος».

4. Τὰ ἔγγραφα τοῦ Ὑπουργείου Γεωργίας 88854/7483/ἐγκ. 104/1.10.1975. 114812/2946/ἐγκ. 154/24.10.1975. 10582/539/13.2.1976. μὲ τὰ ὁποῖα δόθηκαν ὁδηγίες γιὰ τὴν ἐφαρμογὴ τῆς παρ. 3 τοῦ ἄρθρου 117 τοῦ Συντάγματος, καθὼς καὶ τὴν 215696/1451/9.5.1977 μὲ τὴν ὁποία διατάσσεται νὰ κηρύσσονται ἀναδασωτέες ὅλες γενικῶς οἱ δασικὲς ἐκτάσεις παρ. 1. 2. 3 τοῦ ἄρθρου 1 τοῦ Ν.Δ. 86/69 ποὺ θὰ καίγονται. χωρὶς καμιὰ ἐξαίρεση.


5. Τὴν ΓΕ 6392/6.8.77 πρόταση τῆς Δ/νσεως Δασῶν Πιερίας. μὲ τὴν ὁποία προτείνει νὰ κηρυχθεῖ ἀναδασωτέα ἡ δασικὴ ἔκταση 50 στρεμμάτων στὶς δασικὲς θέσεις «Δέση—Καλύβια» τοῦ δημόσιου δασικοῦ συμπλέγματος Σκοτεινῶν—Φτέρης—Λιβαδίου καὶ Πλατανορεύματος. ποὺ κάηκε στὶς 3.8.77. ἀποφασίζουμε:

Κηρύσσουμε ὡς ἀναδασωτέα τὴν καμμένη δασικὴ ἔκταση πετήκοντα (50) στρεμμάτων τοῦ δημόσιου δασικοῦ συμπλέγματος Σκοτεινῶν—Φτέρης—Λιβαδίου καὶ Πλατανορεύματος. ποὺ βρίσκεται στὶς δασικὲς θέσεις «Δέση—Καλύβια» σχήματος σχεδὸν τετραγώνου. ποὺ περιβάλλεται ἀπ᾽ ὅλα τὰ σημεῖα τοῦ ὁρίζοντος μὲ ὑψηλὸ δάσος πεύκης. γιὰ τὴν ἀναδημιουργία τοῦ δάσους ποὺ καταστράφηκε ὅπως τοῦτο προβλέπεται ἀπὸ τὸ ἄρθρο 117 παρ. 3 τοῦ Συντάγματος τῆς 9 Ἰουνίου 1975.

Ἡ ἀπόφαση αὐτὴ τίθεται σὲ ἐφαρμογὴ ἀπὸ τὴν ἡμέρα τῆς δημοσιεύσεώς της στὴν Ἐφημερίδα τῆς Κυβερνήσεως.

Κατερίνη 9 Αὐγούστου 1977

Ὁ Νομάρχης
Ν. ΚΑΤΑΚΑΛΙΔΗΣ

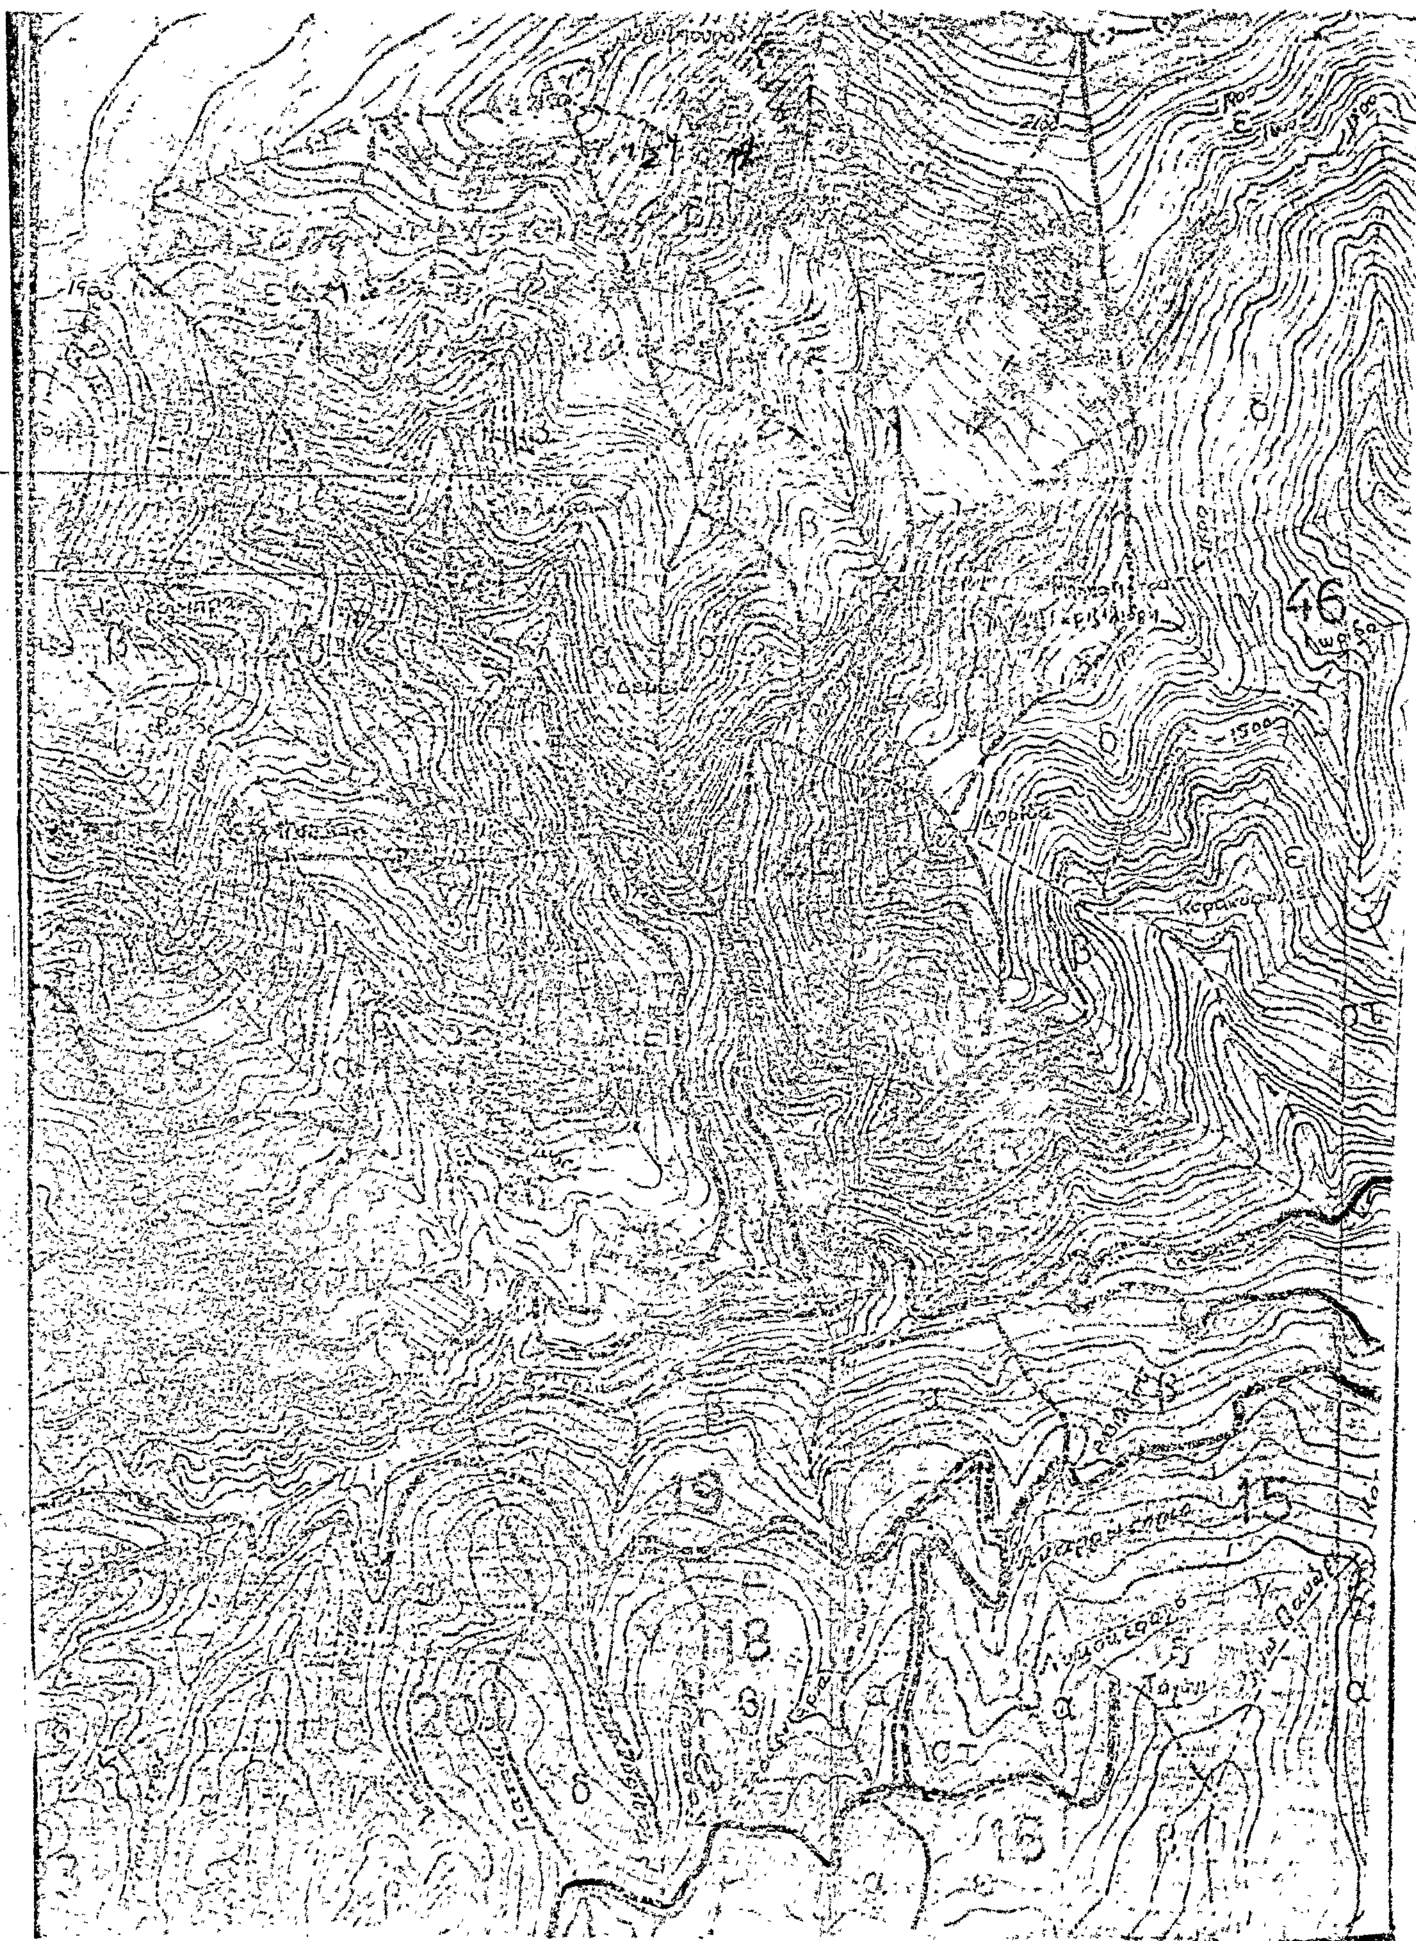
46
1500
19
15
18
13

ΠΟΛΕΟΔΟΜΙΑ

ΑΠΟΦΑΣΕΙΣ

Ἀριθ. Η. 18165 (2)

Περὶ χαρακτηρισμοῦ τοῦ οἰκισμοῦ Ν. Πύργου Ν. Εὐβοίας ὡς ἀγροτικοῦ οἰκισμοῦ.

Ο ΝΟΜΑΡΧΗΣ ΕΥΒΟΙΑΣ

Ἔχοντας ὑπόψη:

1. Τὸ Ν. 3200/55 «περὶ Διοικητικῆς Ἀποκεντρώσεως» καὶ τὸ ἀπὸ 28.6.55 Διάταγμα «περὶ ἐξαιρέσεως ἀπὸ τῆς ἁρμοδιότητος τῶν Νομαρχῶν ἀντικειμένων τινῶν ἁρμοδιότητος ΥΠΔΕ.
2. Τὸ 532/70 Διάταγμα «περὶ συμπληρώσεως τῶν διατάξεων περὶ Διοικητικῆς Ἀποκεντρώσεως».
3. Τὸ 712/70 Διάταγμα «περὶ καθορισμοῦ τῶν διατηρουμένων ὑπὲρ τοῦ Ὑπουργοῦ καὶ Περιφερειακῶν Ἀρχῶν διανομαρχιακοῦ ἐπιπέδου τοῦ ΥΠΔΕ ἁρμοδιοτήτων κλπ.».
4. Τὸν Α.Ν. 314/68 «περὶ παροχῆς ἁρμοδιοτήτων εἰς τοὺς Νομάρχας κλπ.» ὅπως τροποποιήθηκε μὲ τὸ Ν.Δ. 1018/71.
5. Τὸ Ν.Δ. τῆς 17.7.1923 «περὶ σχεδίων πόλεων κλπ.».
6. Τὴν παρ. 2 τοῦ ἄρθρου 68 τοῦ ΓΟΚ/73.
7. Τὸ 19/14.10.77 πρακτικὸ τοῦ Συμβουλίου Δημοσίων Ἔργων Ν. Εὐβοίας, ἀποφασίζουμε:

Χαρακτηρίζουμε τὸν οἰκισμὸ Ν. Πύργου Ν. Εὐβοίας ὡς ἀγροτικὸ οἰκισμό, προκειμένου (σύμφωνα μὲ τὴν παρ. 1 τοῦ ἄρθρου 68 τοῦ ΓΟΚ/1973) νὰ ἀντιμετωπισθεῖ μελλοντικά ἤ, κατὰ τὴ νόμιμη διαδικασία, θέσπιση τοῦ οἰκοδομικοῦ συστήματος τῶν πτερύγων στὸν ὑπόψη οἰκισμό.

Ἡ ἀπόφαση αὐτὴ νὰ δημοσιευθεῖ στὴν Ἐφημερίδα τῆς Κυβερνήσεως.

Χαλκίς, 14 Νοεμβρίου 1977

Ὁ Νομάρχης
Θ. ΠΙΜΠΑΗΣ

Ἀριθ. Οἰκ. 10524/Φ5.5.5 (3)

Περὶ κυρώσεως τῆς ἀπὸ 21.6.1977 ἐκθέσεως καθορισμοῦ ὁρίων οἰκισμοῦ Ἁγίας Ἐλεούσης τῆς Κοινότητας Καναλίων, Ν. Κερκύρας, ποὺ ὑπάρχουν πρὶν ἀπὸ τὸ ἔτος 1923 καὶ δὲν ἔχουν σχέδιο ρυμοτομίας.

Ο ΝΟΜΑΡΧΗΣ ΚΕΡΚΥΡΑΣ

Ἔχοντας ὑπόψη:

1. Τὶς διατάξεις τοῦ Ν.Δ. τῆς 17.7.1923 «περὶ σχεδίων πόλεων, κωμῶν καὶ συνοικισμῶν τοῦ Κράτους καὶ οἰκοδομῆς αὐτῶν».
2. Τὴν ἀπόφαση ἀριθ. Ε. 35400/6.12.75 τοῦ Ὑπουργείου Δημοσίων Ἔργων — Ὑπηρεσίας Οἰκισμοῦ «περὶ τοῦ τρόπου καθορισμοῦ ὁρίων οἰκισμῶν πρὸ τοῦ ἔτους 1923 στερουμένων σχεδίων ρυμοτομίας».
3. Τὴν ἀπόφασή μας ΤΥ. οἰκ. 5477/24.6.1976 «περὶ συγκροτήσεως ἐπιτροπῆς διὰ τὸν καθορισμὸν τῶν ὁρίων τοῦ οἰκισμοῦ Ἁγίας Ἐλεούσης».
4. Τὰ παρακάτω δικαιολογητικὰ ποὺ μᾶς ὑπέβαλε ἡ Δ.Τ.Υ. Ν. Κερκύρας α) ἀπὸ 21.6.77 Ἔκθεση καθορισμοῦ τῶν ὁρίων τοῦ οἰκισμοῦ Ἁγίας Ἐλεούσης, καὶ β) τοπογραφικὸ διάγραμμα, ποὺ συνοδεύει τὴν Ἔκθεση αὐτὴ τὰ ὁποῖα ἔχει συντάξει ἡ Ἐπιτροπὴ ποὺ συγκροτήσαμε.
5. Τὴν ἔνσταση ἀπὸ 12.8.77 τοῦ Βασιλείου Κρητικοῦ τοῦ Χριστοδούλου, ἐναντίον τῆς παραπάνω ἐκθέσεως τῆς ἐπιτροπῆς, καὶ τὴ σύμφωνη γνώμη τοῦ ΤΠΣΔΕ τῆς Νομαρχίας μας διατυπωμένη στὸ πρακτικό του 20/3.10.1977 ἀποφασίζουμε:

Ἀπορρίπτουμε τὴν ἀπὸ 12.8.1977 ἔνσταση τοῦ Βασιλείου Κρητικοῦ γιὰ τοὺς λόγους ποὺ ἀναφέρονται στὸ πρακτικὸ τοῦ ΤΠΣΔΕ.

Κυρώνουμε τὴν Ἔκθεση τῆς Ἐπιτροπῆς ἀπὸ 21.6.77 θεωρημένη ἀπὸ τὸ Δ/ντὴ Τ.Υ. Ν. Κερκύρας, μὲ τὴν ὁποία καθορίζονται τὰ ὅρια τοῦ οἰκισμοῦ Ἁγίας Ἐλεούσης Κοινότητας Καναλίων Κερκύρας, ὅπως ἀκριβῶς εἰκονίζονται στὸ τοπογραφικὸ διάγραμμα ποὺ τὴ συνοδεύει, τὰ ὁποῖα περικλείονται μὲ στιγμένη γραμμὴ καὶ ὁρίζονται μὲ τοὺς ἀριθμοὺς 1, 2, 3, 4, 5, 6, 7, 8, 9, 10, 11, 12, 13, 14, 15, 16, 17, 18, 19, 20, 21, 22, 23, 24, 25, 26, 27, 28, 29, 30, 31, 32, 18 — 33, 34, 35, 36, 37, 38, 39, 40, 41, 32.

Ἡ ἀπόφαση αὐτὴ μαζὶ μὲ τὸ τοπογραφικὸ διάγραμμα νὰ δημοσιευθεῖ στὴν Ἐφημερίδα τῆς Κυβερνήσεως.

Κέρκυρα, 3 Νοεμβρίου 1977

Ὁ Νομάρχης
ΑΘ. ΡΑΠΤΗΣ

ΕΚΘΕΣΙΣ

Καθορισμοῦ ὁρίων οἰκισμοῦ Ρωμέϊκο Ἁγίας Ἐλεούσης προϋφισταμένου τοῦ ἔτους 1923 καὶ στερουμένου ἐγκεκριμένου ρυμοτομικοῦ σχεδίου Κοινότητος Καναλίων, Ν. Κερκύρας.

Ἐν Κερκύρᾳ σήμερον τὴν 21ην τοῦ μηνὸς Ἰουνίου, ἡμέρα Τρίτη τοῦ ἔτους 1977 οἱ ὑπογεγραμμένοι:

1. Ἰωάννης Συμιγδαλᾶς, Ἀρχιτέκτων—Μηχανικὸς μὲ σύμβαση.
2. Κωνσταντῖνος Φλούδας, Ἐργοδηγὸς μὲ 8ο βαθμό.
3. Νικ. Γκόγκας, Πρόεδρος Κοινότητος Καναλίων.

Ἀποτελοῦντες τὴν ὑπὸ τῆς ὑπ' ἀριθ. Ε.35400/6.12.1975 ἀποφάσεως τοῦ Ὑπουργείου Δημοσίων Ἔργων προβλεπομένη Ἐπιτροπήν, τῶν δύο πρώτων μελῶν ταύτης ὁρισθέντων διὰ τῆς ὑπ' ἀριθ. ΤΥ/οἰκ./5477/24.6.1976 ἀποφάσεως τῆς Νομαρχίας Κερκύρας καὶ κατόπιν προσκλήσεως τοῦ ἐκ τῶν ἀνωτέρω τεχνικοῦ ὑπαλλήλου Α' Κατηγορίας Ἰωάννη Συμιγδαλᾶ, μεταβάντες εἰς τὸν ἐν ἐπικεφαλίδι οἰκισμόν, προέβημεν εἰς τὸν καθορισμὸν τῶν ὁρίων τοῦ προϋφισταμένου τοῦ ἔτους 1923 καὶ στερουμένου ἐγκεκριμένου ρυμοτομικοῦ σχεδίου οἰκισμοῦ Ρωμέϊκο Ἁγίας Ἐλεούσης τῆς Κοινότητος Καναλίων ὡς ἐμφαίνεται εἰς τὸ ἀπὸ 21.6.1977 τοπογραφικὸ σκαρίφημα ἤτοι ἐντὸς τῆς οριογραμμῆς τῆς περιβαλλούσης τὰς οἰκίας ὑπ' αὐξ. ἀριθ. :

Α' Τμῆμα: 1, 2, 3, 4, 5, 6, 7, 8, 9, 10, 11, 12, 13, 14, 15, 16, 17, 1.
Β' Τμῆμα: 18, 19, 20, 21, 22, 23, 24, 25, 26, 27, 28, 29, 30, 31, 32, 18.
Γ' Τμῆμα: 33, 34, 35, 36, 37, 38, 39, 40, 41, 33, τῶν ὁποίων οἱ φερόμενοι ἰδιοκτῆται ὑπὸ τὸν αὐτὸν αὐξ. ἀριθ. ἐγγράφονται ἐπὶ τοῦ παρακειμένου πίνακος «ὁριακῶν κτισμάτων οἰκισμοῦ Ρωμέϊκο Ἁγίας Ἐλεούσης Καναλίων» ὅπερ διάγραμμα ὑπογράφεται ὑφ' ἁπάντων τῶν μελῶν τῆς Ἐπιτροπῆς, καὶ ἀποτελεῖ ἀναπόσπαστον τμῆμα τῆς παρούσης.

Ἐφ' ᾧ συνετάγη καὶ ὑπογράφεται ὡς ἕπεται:

Ἡ Ἐπιτροπὴ
ΙΩΑΝΝΗΣ ΣΥΜΙΓΔΑΛΑΣ
ΚΩΝΣΤΑΝΤΙΝΟΣ ΦΛΟΥΔΑΣ
ΝΙΚ. ΓΚΟΓΚΑΣ

ΟΙΚΙΣΜΟΙ ΚΟΙΝΟΤ. ΚΑΝΑΛΙΩΝ
ΡΕΜΕΤΙΚΟ – ΑΓ. ΕΛΕΟΥΣΗΣ

Πίναξ

κτισμάτων οικισμού Αγ. Ελεούσης

[illegible]

ΤΜΗΜΑ 1ον

1 [illegible] Μπότσιος
2 [illegible] Μπότσιος
3 Απόστολος Μπότσιος
4 Απόστολος Μπότσιος
5 Χριστόδουλος [illegible]
6 Βλαδίμηρος [illegible] Λαβράνος
7 Σπύρος Θεοδώρου
8 Κώστας Θεοδώρου
9 Θωμάς Θεοδώρου
10 Γεώργιος Ζαρβάς
11 Σταμάτιος Φάλλας
12 Ανδρόνικος [illegible]
13 Χριστοφόρος Κωνσταντ[illegible]
14 Γεώργιος [illegible]
15 Έλλης Κρητικού
16 Θεόδωρος Κρητικός
17 Γεώργιος [illegible]

ΤΜΗΜΑ 2

18 Σπύρος Κρητικός
19 Ηλίας Κρητικός
20 Θεόδωρος Κρητικός
21 Χριστόδουλος Κρ[illegible]
22 [illegible]
23 [illegible] Ηλίας
24 [illegible] Κρητικού
25 [illegible] Σπύρος
26 [illegible]
27 [illegible]
28 Νίκος Κρητικός
29 [illegible] Κρητικός
30
31 [illegible] Κρητικός
32 Μαγδαλινή Κρητικού


ΤΜΗΜΑ 3

33 Άγγελος Κρητικός
34 Σπύρος Κρητικός
35
36 Κώστας Λαβράνος
37 Θεμιστοκλής Λαβράνος
38 Νίκος Λάτσας
Γεώργιος Λαβράνος

[illegible] 31 Ιουλίου 1977

Η ΕΠΙΤΡΟΠΗ

1. ΙΩΑΝΝΗΣ [illegible] [illegible]
2. [illegible] [illegible]
3. [illegible] Πρόεδρος Κοινότητος

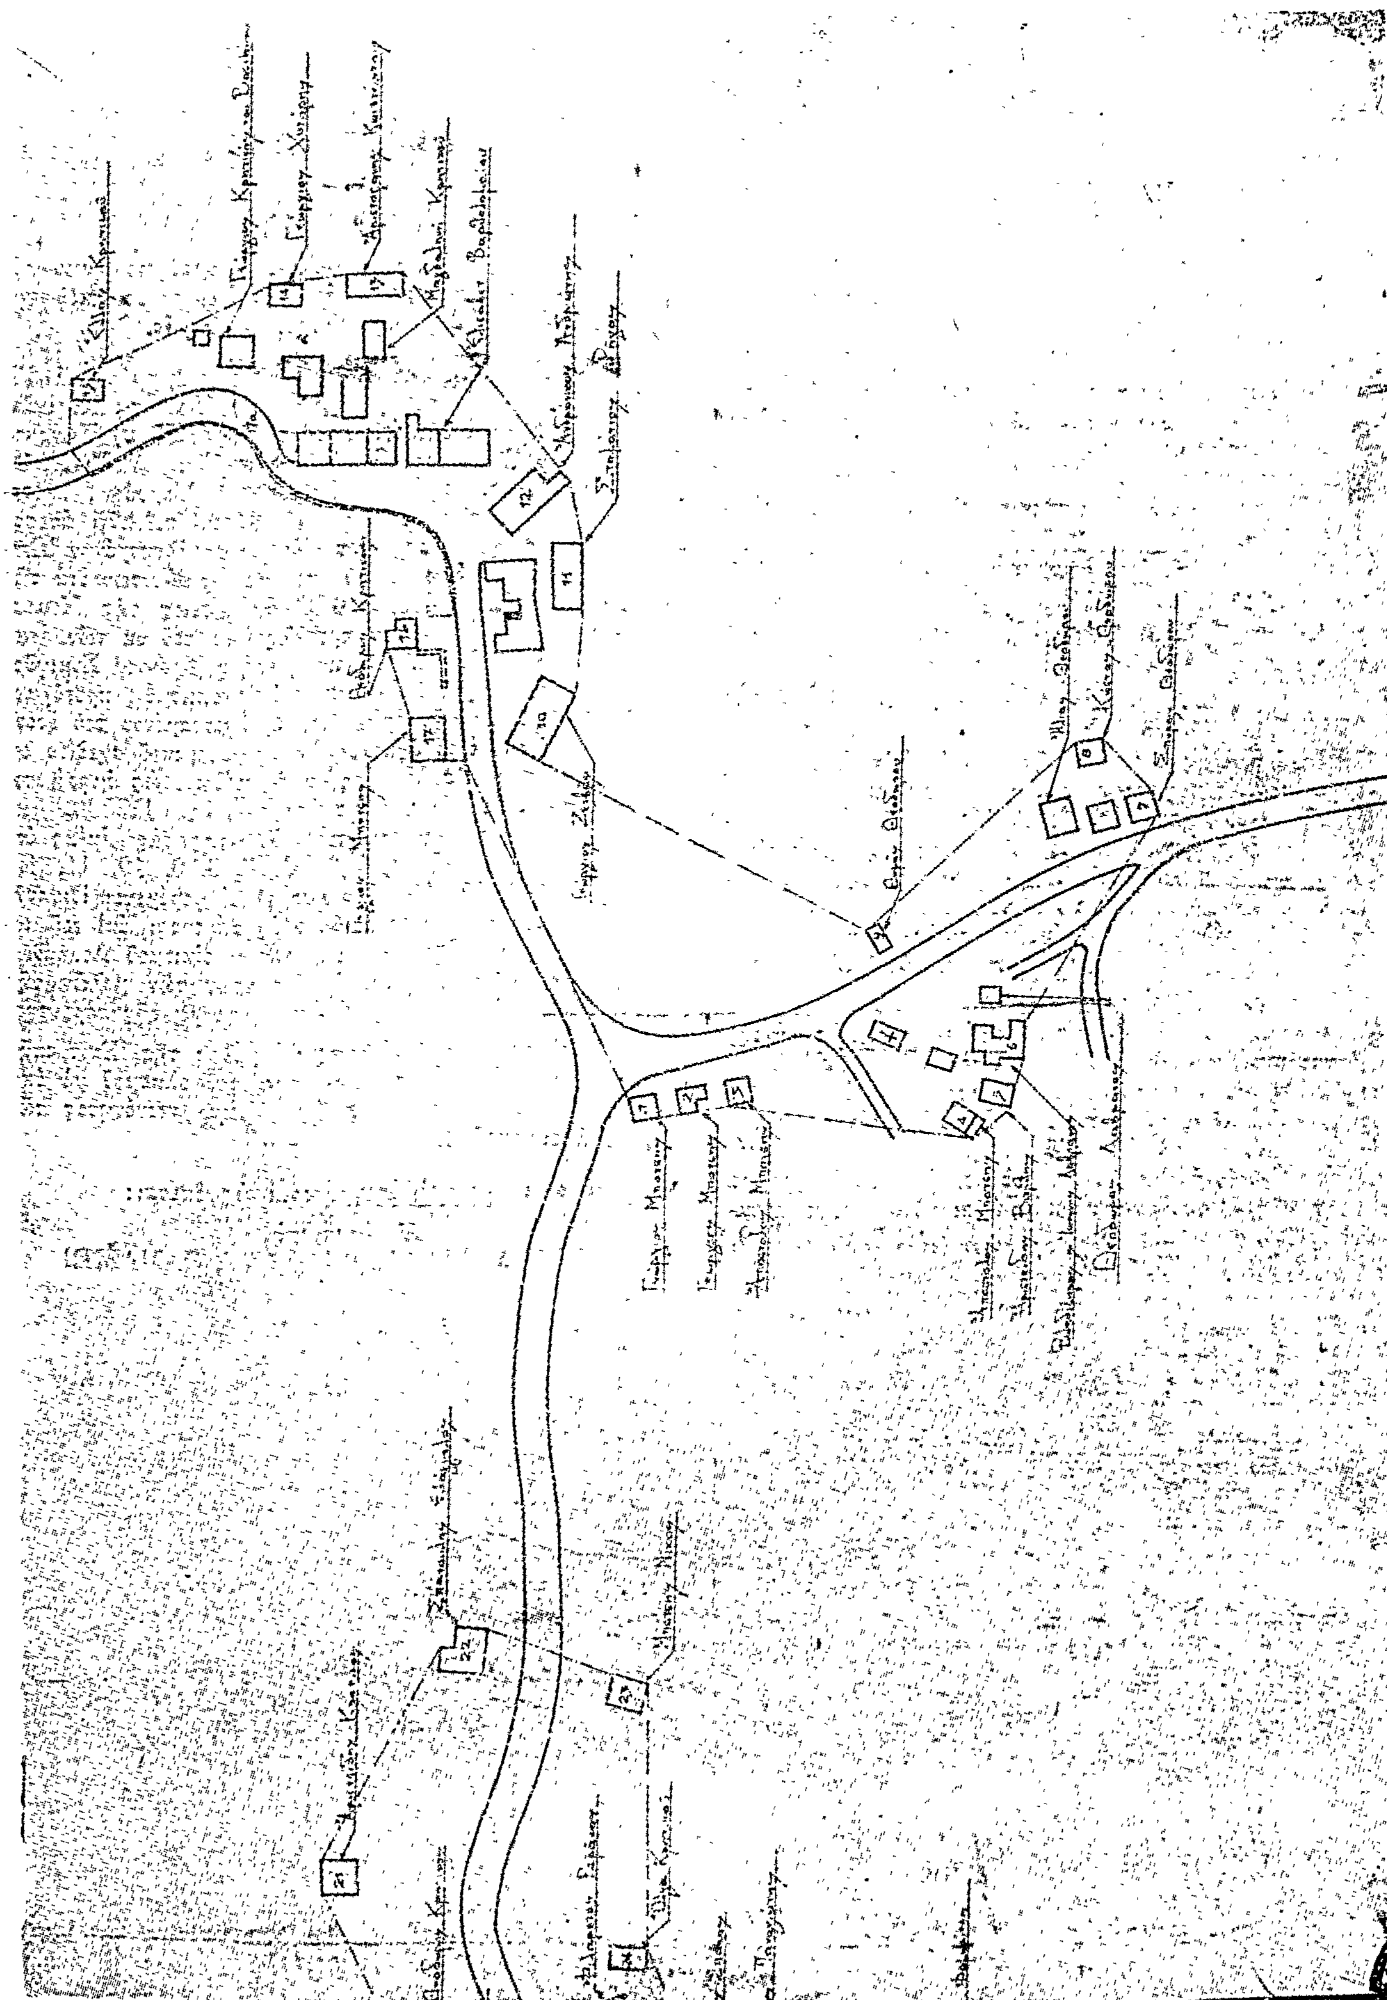

Ἀριθ. ΤΥ/οἰκ./10520/Φ.5.5.5 (4)

Περὶ κυρώσεως τῆς ἀπὸ 13.11.1976 ἐκθέσεως καθορισμοῦ ὁρίων Οἰκισμοῦ Δουκάδων τῆς ὁμώνυμης Κοινότητας Ν. Κερκύρας πρὶν ἀπὸ τὸ ἔτος 1923 καὶ στερουμένου σχεδίου ρυμοτομίας.

Ο ΝΟΜΑΡΧΗΣ ΚΕΡΚΥΡΑΣ

Ἔχοντας ὑπόψη:

1. Τὶς διατάξεις τοῦ Ν.Δ. τῆς 17.7.1923. περὶ σχεδίων πόλεων, κωμῶν καὶ συνοικισμῶν τοῦ Κράτους καὶ οἰκοδομῆς αὐτῶν.

2. Τὴν ἀπόφαση ἀρ. Ε. 35400/6.12.75 τοῦ Ὑπουργείου Δημοσίων Ἔργων (Ὑπηρεσία Οἰκισμοῦ) «περὶ τοῦ τρόπου καθορισμοῦ ὁρίων οἰκισμῶν πρὸ τοῦ ἔτους 1923 στερουμένων σχεδίων ρυμοτομίας».

3. Τὴν ἀπόφασή μας ΤΥ/οἰκ./5477/24.6.76 «περὶ συγκροτήσεως Ἐπιτροπῆς διὰ τὸν καθορισμὸν τῶν ὁρίων τοῦ οἰκισμοῦ Δουκάδων».

4. Τὰ κατωτέρω δικαιολογητικὰ ποὺ μᾶς ὑπέβαλε ἡ ΔΤΥΝ Κερκύρας.

α) Ἀπὸ 13.11.1976 ἔκθεση καθορισμοῦ τῶν ὁρίων τοῦ ἀνωτέρω οἰκισμοῦ Δουκάδων καὶ β) τοπογραφικὸ διάγραμμα ποὺ συνοδεύει τὴν ἔκθεση, τὰ ὁποῖα συνταχθήκανε ἀπὸ τὴν Ἐπιτροπὴ ποὺ συγκροτήσαμε.

5. Τὶς ἐνστάσεις ἐναντίον τῆς ἀνωτέρω ἐκθέσεως, τῶν Προέδρου Κοινότητος Δουκάδων, ποὺ στάλθηκαν μὲ τὸ ἔγγραφο τῆς Κοινότητας ἀρ. 258/28.8.77, Ἀνθίμου Σταβοράβδη τοῦ Γερασίμου, Κων/νου Ἀλεξάκη τοῦ Μαργαρίτη, Χαραλάμπους Κατσαροῦ τοῦ Ἀρσ., Θεοδώρου Καζιάνη τοῦ Σπυρ., Βασιλείου Γραμμένου τοῦ Νικολάου καὶ Παύλου Μουμούρη τοῦ Σπυρίδωνος, τὴν σύμφωνη γνώμη τοῦ ΤΠΣΔΕ τῆς Νομαρχίας διατυπωμένη στὸ πρακτικὸ αὐτοῦ μὲ ἀρ. 20/3.10.1977, ἀποφασίζουμε:

1) Ἀπορρίπτουμε τὶς ἀνωτέρω ἐνστάσεις γιὰ τοὺς λόγους ποὺ ἀναφέρονται στὸ ἀνωτέρω πρακτικὸν τοῦ ΤΠΣΔΕ.

2) Κυρώνουμε τὴν ἔκθεση τῆς Ἐπιτροπῆς ἀπὸ 13.11.77 θεωρημένη ἀπὸ τὸ Διευθυντὴ Τ.Υ. Νομοῦ Κερκύρας, μὲ τὴν ὁποία καθορίζονται τὰ ὅρια τοῦ οἰκισμοῦ Δουκάδων Κερκύρας, ὅπως ἀκριβῶς εἰκονίζονται στὸ τοπογραφικὸ διάγραμμα ποὺ τὴ συνοδεύει, τὰ ὁποῖα περικλείονται μὲ στιγμένη γραμμὴ καὶ ὁρίζονται μὲ τοὺς ἀριθμοὺς 1, 2, 3, 4, 5, 6, 7, 8, 9, 10, 11, 12, 13, 14, 15, 16, 17, 18, 1.

Ἡ ἀπόφαση αὐτὴ μαζὶ μὲ τὸ τοπογραφικὸ διάγραμμα νὰ δημοσιευθεῖ στὴν Ἐφημερίδα τῆς Κυβερνήσεως.

Κέρκυρα, 3 Νοεμβρίου 1977

Ὁ Νομάρχης
ΑΘΑΝ. ΡΑΠΤΗΣ

ΕΚΘΕΣΙΣ

Καθορισμοῦ ὁρίων Οἰκισμοῦ Δουκάδων προϋφισταμένου τοῦ ἔτους 1923 καὶ στερουμένου ἐγκεκριμένου ρυμοτομικοῦ σχεδίου Κοινότητος Δουκάδων Νομοῦ Κερκύρας.

Ἐν Κερκύρᾳ σήμερον τὴν 13ην τοῦ μηνὸς Νοεμβρίου 1977, ἡμέρα Σάββατον οἱ ὑπογεγραμμένοι: 1) Ἰωάννης Συμιγδαλᾶς, Ἀρχ/κτων ἐπὶ συμβάσει παρὰ τῇ ΔΤΥΝΚ, 2) Κων/νος Φλούδας, Ἐργοδηγὸς ἐπὶ 8ῳ βαθμῷ παρὰ τῇ ΔΤΥΝΚ, 3) Μάζης Θεόδωρος, Πρόεδρος Κοινότητος Δουκάδων, ἀποτελοῦντες τὴν ὑπὸ τῆς ὑπ' ἀριθ. Ε. 35400/6.12.75 ἀποφάσεως τοῦ Ὑπουργείου Δημοσίων Ἔργων προβλεπομένην Ἐπιτροπὴν τῶν δύο πρώτων μελῶν ταύτης, ὁρισθέντων διὰ τῆς ὑπ' ἀριθ. ΤΥ/οἰκ./5477/24.6.76 ἀποφάσεως τῆς Νομαρχίας Κερκύρας καὶ κατόπιν προσκλήσεως τοῦ ἐκ τῶν ἀνωτέρω Τεχνικοῦ ὑπαλλήλου Α' κατηγορίας Ἰωάννου Συμιγδαλᾶ, μεταβάντες εἰς τὸν ἐν ἐπικεφαλίδι οἰκισμόν, προέβημεν εἰς τὸν καθορισμὸν τῶν ὁρίων τοῦ προϋφισταμένου τοῦ ἔτους 1923 καὶ στερουμένου ἐγκεκριμένου ρυμοτομικοῦ σχεδίου οἰκισμοῦ Δουκάδων τῆς Κοινότητος Δουκάδων, ὡς ἐμφαίνεται εἰς τὸ τοπογραφικὸ διάγραμμα ὑπὸ κλίμακα 1:2000, ἤτοι ἐντὸς τῆς ὁριογραμμῆς τῆς περιβαλλούσης τὰς οἰκίας ὑπ' αὔξοντα ἀριθμὸν 1, 2, 3, 4, 5, 6, 7, 8, 9, 10, 11, 12, 13, 14, 15, 16, 17, 18, τῶν ὁποίων οἱ φερόμενοι ἰδιοκτῆται ὑπὸ τὸν αὐτὸν αὔξοντα ἀριθμὸν ἐγγράφονται, ἐπὶ τοῦ παρακειμένου πίνακος «οριακῶν κτισμάτων οἰκισμοῦ Δουκάδων ὅπερ διάγραμμα ὑπογράφεται ὑφ' ἁπάντων τῶν μελῶν τῆς Ἐπιτροπῆς καὶ ἀποτελεῖ ἀναπόσπαστον τμῆμα τῆς παρούσης.

Ὁ Πρόεδρος τῆς Κοινότητας ὡς μέλος τῆς Ἐπιτροπῆς Οἰκισμοῦ, ὑπογράφω τὸ σχεδιάγραμμα τοῦ οἰκισμοῦ μὲ ἐπιφύλαξιν ὡς μὴ πληροῦν τοὺς ὅρους λόγῳ στενότητος τῶν ὁρίων τοῦ οἰκισμοῦ.

Ἐφ' ᾧ συνετάγη καὶ ὑπογράφεται ὡς ἕπεται:

Ἡ Ἐπιτροπὴ
Ι. ΣΥΜΙΓΔΑΛΑΣ, Κ. ΦΛΟΥΔΑΣ, Θ. ΜΑΖΗΣ

Δουκάδες

ΟΙΚΙΣΜΟΣ ΔΟΥΚΑΔΩΝ ΚΕΡΚΥΡΑΣ

ΠΡΟΥΦΙΣΤΑΜΕΝΟΣ ΤΟΥ 1923

ΚΛΙΜΑΞ 1: 2.000

Π Ι Ν Α Ξ

ΟΡΙΑΚΩΝ ΚΤΙΣΜΑΤΩΝ ΟΙΚΙΣΜΟΥ ΔΟΥΚΑΔΩΝ ΚΕΡΚΥΡΑΣ

Α/Α	Ὀνοματεπώνυμον φερομένου Ἰδιοκτήτου	Εἶδος Οἰκοδομῆς
1	ΧΑΡΑΛΑΜΠΟΣ ΓΑΥΚΙΩΤΗΣ τοῦ Σαν/νου	Ἰσόγειος Οἰκοδομή
2.	ΝΙΚΟΛΑΟΣ ΑΛΕΞΑΚΗΣ τοῦ Καν/νου	" "
3.	ΓΕΩΡΓΙΑ ΜΑΖΗ χήρα τοῦ Καν/νου	Διώροφος "
4.	ΒΑΣΙΛΙΚΗ ΜΟΥΛΟΥΡΗ χήρα τοῦ Δημητρίου	" "
3.	ΧΡΗΣΤΟΣ ΜΟΥΜΟΥΡΗΣ τοῦ [illegible]	Ἰσόγειος "
6.	ΙΩΑΝΝΗΣ ΚΑΣΙΑΝΗΣ τοῦ Βασιλείου	" "
7.	ΓΕΩΡΓΙΟΣ ΑΛΕΞΑΚΗΣ τοῦ Νικολάου	" "
8.	ΜΑΤΘΑΙΟΣ ΓΛΥΚΙΩΤΗΣ τοῦ Ἰωάννου	" "
9.	ΙΕΡΟΣ ΝΑΟΣ ΤΑΞΙΑΡΧΩΝ	
10.	ΣΠΥΡΙΔΩΝ ΚΑΣΙΑΝΗΣ τοῦ Ἀποστόλου	Ἰσόγειος Οἰκοδομή
11.	ΓΕΩΡΓΙΟΣ ΚΑΣΙΑΝΗΣ τοῦ Σπυρίδωνος	" "
12.	[illegible] ΜΟΥΛΟΥΡΗΣ τοῦ Γεωργίου	" "
13.	ΣΤΕΦΑΝΟΣ ΚΑΣΙΑΝΗΣ τοῦ Νικολάου	" "
14.	ΙΩΑΝΝΗΣ ΚΑΣΙΑΝΗΣ τοῦ Νικολάου	" "
15.	ΣΠΥΡΙΔΩΝ ΚΑΣΙΑΝΗΣ τοῦ Χαραλάμπου	" "
16.	ΜΑΡΓΑΡΙΤΗΣ ΑΛΕΞΑΚΗΣ τοῦ ΓΕΩΡΓΙΟΥ	" "
17.	ΑΛΕΞΑΝΔΡΑ ΜΟΥΛΟΥΡΗ τοῦ Σταματίου	" "
15.	ΣΠΥΡΙΔΩΝ ΑΛΕΞΑΚΗΣ τοῦ Εὐαγγέλου	" "

Ἐν Κερκύρᾳ τῇ Νοεμβρίου 1976

Η ΕΠΙΤΡΟΠΗ

ΙΩΑΝΝΗΣ ΣΥΜΙΓΔΑΛΑΣ — Ἀρχ/κτων Φιλ/κός

[illegible] ΦΑΟΥΛΑΣ — [illegible]

ΘΕΟΔΩΡΟΣ — Πάρεδρος Κοινότητος

23-1-1977

Ἀριθ. 20570 (5)

Περὶ χαρακτηρισμοῦ ἰδιωτικῆς ὁδοῦ, παρόδου τῶν ὁδῶν Καλημεράκη καὶ Νικ. Καλαντζάκη στὴν Ἱεράπετρα, ὡς ὁδοῦ ποὺ ὑπῆρχε πρὶν τὸ ἔτος 1932 εἰς Ο.Τ. χωρὶς μεταβολὴ τῶν διαστάσεων αὐτῆς, Ν. Λασιθίου.

Ο ΝΟΜΑΡΧΗΣ ΛΑΣΙΘΙΟΥ

Ἔχοντας ὑπόψη:

1) Τὶς διατάξεις τῆς παρ. 4 τοῦ ἄρθρου 20 τοῦ ἀπὸ 17.7.1923 Ν. Δ/τος «περὶ σχεδίων πόλεων κλπ.».

2) Τὶς διατάξεις τοῦ Ν. Δ/τος 532/1970 σὲ συνδυασμὸ πρὸς τὶς διατάξεις τῶν 712/1970 καὶ 138/1972 Β. Δ/των.

3) Τὴν ἀπὸ 24.10.1977 αἴτηση τῆς Εἰρήνης Μουλιανιτάκη—Πιτροπάκη μὲ τὴν ὁποία ζητᾶ τὸν χαρακτηρισμὸ τῆς ἰδιωτικῆς ὁδοῦ παρόδου τῆς ὁδοῦ Καλημεράκη καὶ Νικ. Καλαντζάκη Δήμου Ἱεραπέτρας, ὡς ὁδοῦ ποὺ ὑπῆρχε πρὶν ἀπὸ τὸ ἔτος 1923.

4) Τὸ ἀπὸ 24.10.77 τοπογραφικὸ διάγραμμα τῆς Μηχ/κοῦ Ἀργυρῶς Κουτσελάκη συσχετισμένο μὲ τὸ ἐγκεκριμένο ρυμοτομικὸ σχέδιό τῆς πόλεως Ἱεραπέτρας.

5) Τὸ ἐγκεκριμένο ρυμοτομικὸ σχέδιο τῆς πόλεως Ἱεραπέτρας.

6) Τοὺς τίτλους ἰδιοκτησίας α) Συμβόλαιον ἀριθ. 7155/5.2.1920 συμβολ. Ἱεραπέτρας Ἰακώβου Ἐμμ. Στεφανίδη, β) Συμβόλαιον ἀριθ. 7083/2.2.1962 συμβολ. Ἱεραπέτρας Ἐμμ. Ι. Κοντοπάδη, γ) τὴν ἀριθ. 2177/21.9.77 πρᾶξιν τῆς συμβ. Ἱεραπέτρας Μαρίας Βελουχάκη, δ) τὴν ἀριθ. 2247/22.10.77 ἔνορκο βεβαίωση συμβ. Ἱεραπέτρας Μαρίας Βελουχάκη, ε) τὴν ἀριθ. 4479/1895/19.10.77 βεβαίωση τοῦ Δημάρχου Ἱεραπέτρας, ἀπὸ τὰς ὁποίας προκύπτει ὅτι ἡ ἀνωτέρω ἰδιωτικὴ ὁδὸς σχηματίστηκε πρὶν ἀπὸ τὴν ἰσχὺν τοῦ Ν. Δ/τος τῆς 17.7.1923.

7) Τὴν 149/26.10.1977 γνωμοδότηση τοῦ Συμβουλίου Δημ. Ἔργων Ν. Λασιθίου, ἀποφασίζουμε:

Χαρακτηρίζουμε τὴν ἰδιωτικὴ ὁδὸ μεταξὺ τῶν ὁδῶν Καλημεράκη καὶ Ν. Καλαντζάκη στὴν Ἱεράπετρα ποὺ φαίνεται στὸ ἀνωτέρω σχεδιάγραμμα, ὡς ὁδὸ ποὺ ὑπῆρχε πρὶν τὸ ἔτος 1923.

Ἡ ἀπόφαση αὐτὴ νὰ δημοσιευθεῖ στὴν Ἐφημερίδα τῆς Κυβερνήσεως.

Ἅγιος Νικόλαος, 10 Νοεμβρίου 1977

Ὁ Νομάρχης
Γ. ΛΑΜΠΡΙΝΑΚΟΣ

Ἀριθ. 20571 (6)

Περὶ χαρακτηρισμοῦ ἰδιωτικῆς ὁδοῦ, τμῆμα τῆς ὁδοῦ Δασκαλογιάννη μεταξὺ τῶν ὁδῶν Γεωργ. Μαυρικάκη καὶ Μύσωνος εἰς Σητεῖαν, ὡς ὁδοῦ ποὺ ὑπῆρχε πρὶν τὸ ἔτος 1923 εἰς Ο.Τ. χωρὶς μεταβολὴ τῶν διαστάσεων αὐτῆς. Ν. Λασιθίου.

Ο ΝΟΜΑΡΧΗΣ ΛΑΣΙΘΙΟΥ

Ἔχοντας ὑπόψη:

1) Τὶς διατάξεις τῆς παρ. 4 τοῦ ἄρθρου 20 τοῦ ἀπὸ 17.7.1923 Ν. Δ/τος «περὶ σχεδίων πόλεων κλπ.».

2) Τὶς διατάξεις τοῦ Ν. Δ/τος 532/1970 σὲ συνδυασμὸ πρὸς τὶς διατάξεις τῶν 712/1970 καὶ 138/1972 Β. Δ/των.

3) Τὴν ἀπὸ 25.8.1977 αἴτηση τῶν Μιχαὴλ καὶ Εὐαγγ. Χατζάκη καὶ Μαρίας Γεωργαράκη μὲ τὴν ὁποία ζητοῦν τὸ χαρακτηρισμὸ τῆς ἰδιωτικῆς ὁδοῦ τμῆμα τῆς ὁδοῦ Δασκαλογιάννη Ο.Τ. Δήμου Σητείας, ὡς ὁδοῦ ποὺ ὑπῆρχε πρὶν τὸ ἔτος 1923.

4) Τὸ ἀπὸ 20.8.1977 τοπογραφικὸ διάγραμμα τοῦ Ὑπομηχανικοῦ Γεωργ. Μιχελάκη συσχετισμένο μὲ τὸ ἐγκεκριμένο ρυμοτομικὸ σχέδιο τῆς πόλεως Σητείας.

5) Τὸ ἐγκεκριμένο ρυμοτομικὸ σχέδιο τῆς πόλεως Σητείας.

6) Τοὺς τίτλους ἰδιοκτησίας α) Συμβόλ. ἀριθ. 14602/15.1.1973 τοῦ συμβ. Σητείας Ἰωάν. Μιχ. Κοτσουφάκη, β) Συμβόλ. ἀριθ. 16059/5.5.1972 τοῦ συμβ. Ἡρακλείου Ζαχαρία Ἐμμ. Βογιάκη, γ) Συμβόλ. ἀριθ. 2776/1.3.1955 τοῦ συμβ. Σητείας Ἰωάν. Μ. Κοτσυφάκη, δ) Συμβόλ. ἀριθ. 14475/22.8.1914 συμβ. Σητείας Κων/νου Δρακάκη, ε) Συμβόλ. ἀριθ. 17773/16.3.1920 συμβ. Σητείας Κων/νου Δρακάκη, ἀπὸ τὰς ὁποίας προκύπτει ὅτι ἡ ἀνωτέρω ἰδιωτικὴ ὁδὸς σχηματίστηκε πρὶν ἀπὸ τὴν ἰσχὺν τοῦ Ν. Δ/τος τῆς 17.7.1923.

7) Τὴν 147/26.10.1977 γνωμοδότηση τοῦ Συμβουλίου Δημ. Ἔργων Ν. Λασιθίου, ἀποφασίζουμε:

Χαρακτηρίζουμε τὴν ἰδιωτικὴ ὁδὸ (τμῆμα τῆς ὁδοῦ Δασκαλογιάννη) μεταξὺ τῶν ὁδῶν Γεωργ. Μαυρικάκη καὶ Μύσωνος στὴ Σητεία, ποὺ φαίνεται στὸ ἀνωτέρω σχεδιάγραμμα, ὡς ὁδὸ ποὺ ὑπῆρχε πρὶν τὸ ἔτος 1923.

Ἡ ἀπόφαση αὐτὴ νὰ δημοσιευθεῖ στὴν Ἐφημερίδα τῆς Κυβερνήσεως.

Ἅγιος Νικόλαος, 10 Νοεμβρίου 1977

Ὁ Νομάρχης
Γ. ΛΑΜΠΡΙΝΑΚΟΣ

ΕΚ ΤΟΥ ΕΘΝΙΚΟΥ ΤΥΠΟΓΡΑΦΕΙΟΥ